Экспликация зданий и сооружений

Номер на плане	Наименование	Примечания
1	Здание детского сада	проектируемое
2	Ворота (ширина 4,5м)	проектируемые
3	Калитка для ограждения	проектируемая
ГП.1	Игровая площадка для групп детей от 3 до 5 лет (площадь 180 кв.м.)	проектируемая
ГП.2	Игровая площадка для групп детей от 3 до 5 лет (площадь 180 кв.м.)	проектируемая
ГП.3	Игровая площадка для групп детей от 3 до 5 лет (площадь 180 кв.м.)	проектируемая
ГП.4	Игровая площадка для групп детей от 3 до 5 лет (площадь 180 кв.м.)	проектируемая
ГП.5	Игровая площадка для групп детей от 5 до 7 лет (площадь 225 кв.м.)	проектируемая
ГП.6	Игровая площадка для групп детей от 5 до 7 лет (площадь 225 кв.м.)	проектируемая
ГП.7	Игровая площадка для групп детей от 5 до 7 лет (площадь 225 кв.м.)	проектируемая
ГП.8	Игровая площадка для групп детей от 1,5 до 3 лет (площадь 105 кв.м.)	проектируемая
ГП.9	Игровая площадка для групп детей от 1,5 до 3 лет (площадь 105 кв.м.)	проектируемая
ГП.10	Игровая площадка для групп детей от 1,5 до 3 лет (площадь 105 кв.м.)	проектируемая
ГП.11	Игровая площадка для групп детей от 2 месяцев до 1,5 лет (площадь 119 кв.м.)	проектируемая
ГП.12	Игровая площадка для групп детей от 5 до 7 лет (площадь 225 кв.м.)	проектируемая
СП.1	Спортивная площадка для мероприятий (площадь 242 кв.м.)	проектируемая
СП.2	Спортивная площадка (площадь 120 кв.м.)	проектируемая
ХП	Хозяйственная площадка для сушки белья (площадь 57 кв.м.)	проектируемая
М	Площадка для мусоросборных контейнеров (площадь 122 кв.м.)	проектируемая
Р	Гостевая парковка для посадки и высадки пассажиров маломобильных групп населения	проектируемая

Условные обозначения

- граница земельного участка
- существующие красные линии
- линия отступа от красных линий 10 м
- металлическое ограждение территории с воротами и калитками
- 8 / 78.95 — уклон в промиле / расстояние в метрах
- 16.00 / 15.68 — проектная отметка / существующая отметка
- устройство съездов для МГН на пешеходных путях

Изм.	Кол.уч.	Лист	№ док.	Подп.	Дата	12 05 21 799 – ПЗУ			
						"Детский сад на 240 мест" в п. Зима Южная Надеждинского муниципального района"			
Разработал		Ермолаева			06.21		Стадия	Лист	Листов
Проверил		Синицина			06.21		П	2	
Н.контр.		Тулина			06.21	Схема планировочной организации земельного участка М 1:500	ООО "Новая архитектура"		

Согласовано

Взам. инв. №

Подп. и дата

Инв. № подл.

Формат А2

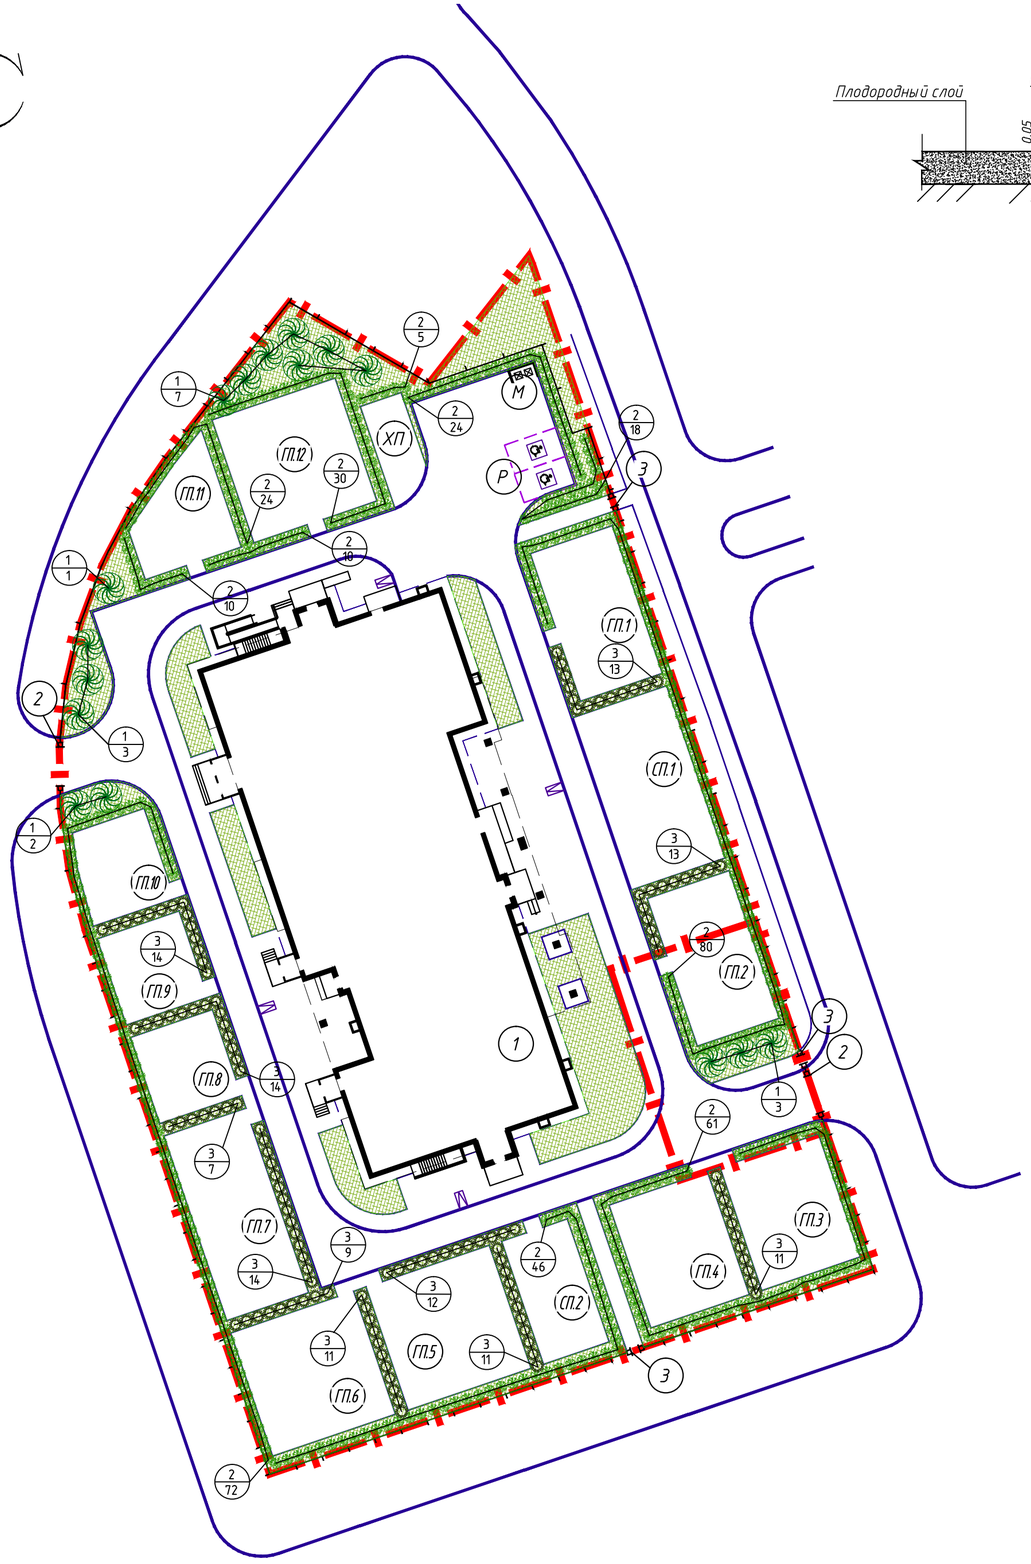

Конструкция дорожных одежд площадок

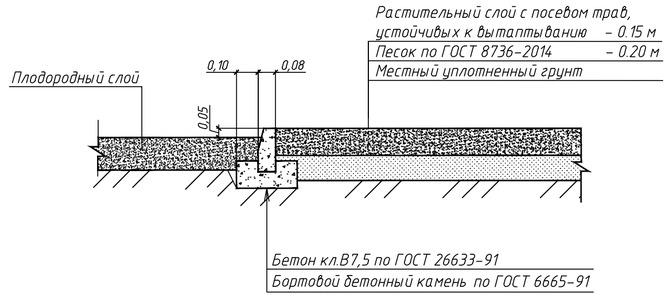

Экспликация зданий и сооружений

Номер на плане	Наименование	Примечания
1	Здание детского сада	проектируемое
2	Ворота (ширина 4,5м)	проектируемые
3	Калитка для ограждения	проектируемая
ГП.1	Игровая площадка для групп детей от 3 до 5 лет (площадь 180 кв.м.)	проектируемая
ГП.2	Игровая площадка для групп детей от 3 до 5 лет (площадь 180 кв.м.)	проектируемая
ГП.3	Игровая площадка для групп детей от 3 до 5 лет (площадь 180 кв.м.)	проектируемая
ГП.4	Игровая площадка для групп детей от 3 до 5 лет (площадь 180 кв.м.)	проектируемая
ГП.5	Игровая площадка для групп детей от 5 до 7 лет (площадь 225 кв.м.)	проектируемая
ГП.6	Игровая площадка для групп детей от 5 до 7 лет (площадь 225 кв.м.)	проектируемая
ГП.7	Игровая площадка для групп детей от 5 до 7 лет (площадь 225 кв.м.)	проектируемая
ГП.8	Игровая площадка для групп детей от 1,5 до 3 лет (площадь 105 кв.м.)	проектируемая
ГП.9	Игровая площадка для групп детей от 1,5 до 3 лет (площадь 105 кв.м.)	проектируемая
ГП.10	Игровая площадка для групп детей от 1,5 до 3 лет (площадь 105 кв.м.)	проектируемая
ГП.11	Игровая площадка для групп детей от 2 месяцев до 1,5 лет (площадь 119 кв.м.)	проектируемая
ГП.12	Игровая площадка для групп детей от 5 до 7 лет (площадь 225 кв.м.)	проектируемая
СП.1	Спортивная площадка для мероприятий (площадь 242 кв.м.)	проектируемая
СП.2	Спортивная площадка (площадь 120 кв.м.)	проектируемая
ХП	Хозяйственная площадка для сушки белья (площадь 57 кв.м.)	проектируемая
М	Площадка для мусоросборных контейнеров (площадь 122 кв.м.)	проектируемая
Р	Гостевая парковка для посадки и высадки пассажиров маломобильных групп населения	проектируемая

Ведомость элементов озеленения

Поз.	Наименование породы или вида насаждения	Возраст, лет	Кол., шт	Примечания
1	Спирея	3-5	16	групповая посадка кустарника
2	Пузыреплодник	3-5	380	рядовая посадка кустарника
3	Дерен (свидина)	3-5	129	рядовая посадка кустарника
	Устройство газона из многолетних трав по слою раст. земли (h=0,15 м), в том числе кв.м		1682,92	
	Устройство растительного слоя с посевом трав, устойчивых к вытаптыванию по площадкам, кв.м		1725	

Условные обозначения

– граница земельного участка

– металлическое ограждение территории с воротами и калитками

Изм.	Кол.уч.	Лист	№ док.	Подп.	Дата	12 05 21 799 – ПЗУ			
						"Детский сад на 240 мест" в п. Зима Южная Надеждинского муниципального района"			
Разработал		Ермолаева			06.21		Стадия	Лист	Листов
Проверил		Синицина			06.21		П	5	
Н.контр.		Тулина			06.21	План озеления М 1:500	ООО "Новая архитектура"		

Согласовано

Взам. инв. №

Подп. и дата

Инв. № подл.

Формат А2